


PLANTA BAJA (-3.10)

SUPERFICIE CONSTRUIDA : 90.30 m²

SUP. 50 % PORCHES : 4.20 m²

SUP. CONST. TOTAL : 94.50 m²

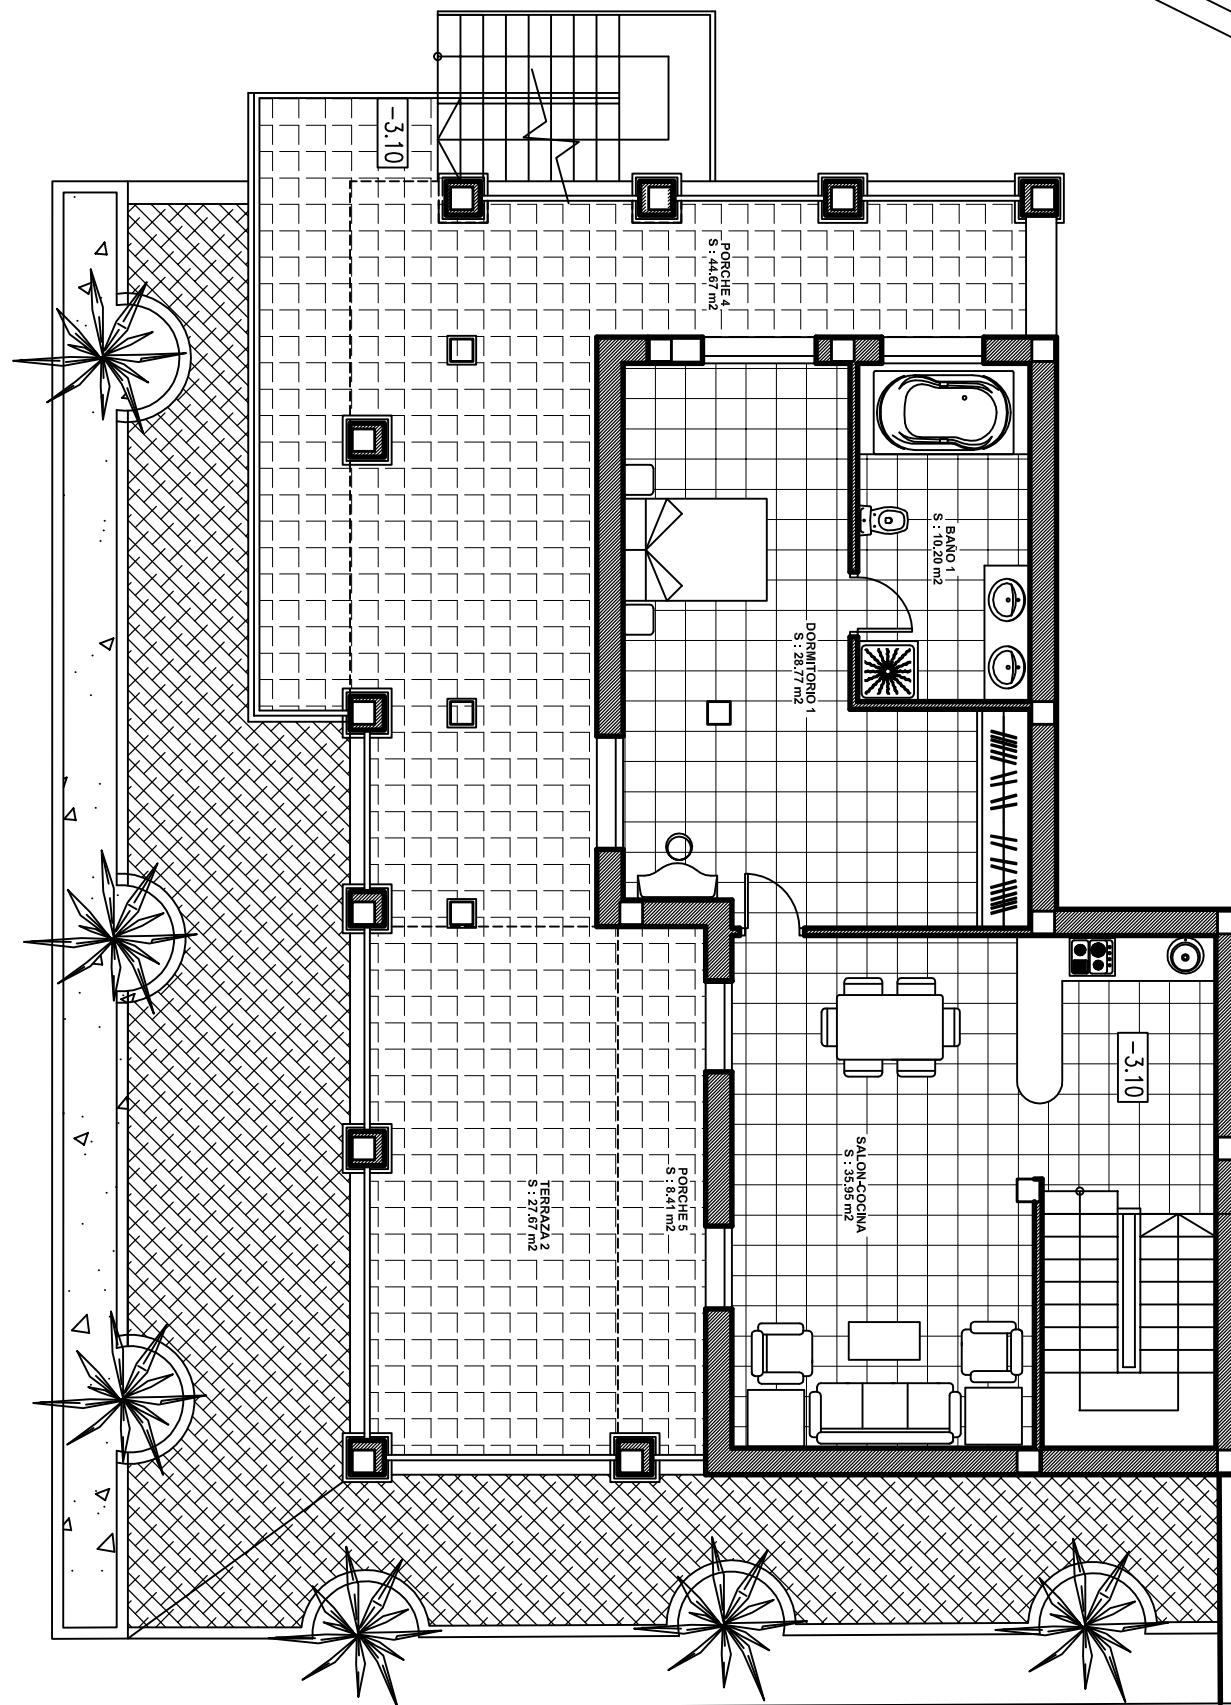


LEGALIZACION

PROYECTO DE LEGALIZACION DE VIVIENDA UNIFAMILIAR Y PISCINA
PARCELA 426, URBANIZACION "ELVIRIA"
MARBELLA - MÁLAGA -

N.º PLANO
4

PLANTA ALTA	98.07 m ²
PORCHES 50 %	12.54 m ²
PLANTA BAJA	90.30 m ²
PORCHES 50 %	4.20 m ²
TOTALES	205.11 m ²

REFORMADO: 205.11 m²
P.G.O.U. + 3.81 m²

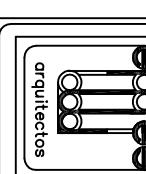

ALOHA GARDENS Bloque 1-Oficina N° 7 MARBELLA-MÁLAGA.

TEL: 952 90 61 40 - FAX: 952 90 63 65 emes123@eestados.com

www

952 90 61 40 - 952 90 63 65

emes123@eestados.com



arquitectos

PLANO:

PLANTA BAJA (-3.10)

PROPIETARIO:

KARL SLACK

ARQUITECTO:

Javier Martínez García

FECHE:

DICIEMBRE 2.007

ESCALA:

1 / 100