



Este documento (tanto su parte gráfica como los datos referidos a superficies) tiene carácter meramente orientativo, sin perjuicio de la información más exacta contenida en la documentación técnica del edificio. Todo el mobiliario que se muestra en este plano, incluido el de la cocina, se ha incluido a efectos meramente orientativos y decorativos.

DESCRIPCIÓN DE LA VIVIENDA:
La vivienda consta de recibidor, estar-comedor, cocina, lavadero, 2 baños, distribuidor, 2 dormitorios, terraza y solarium.

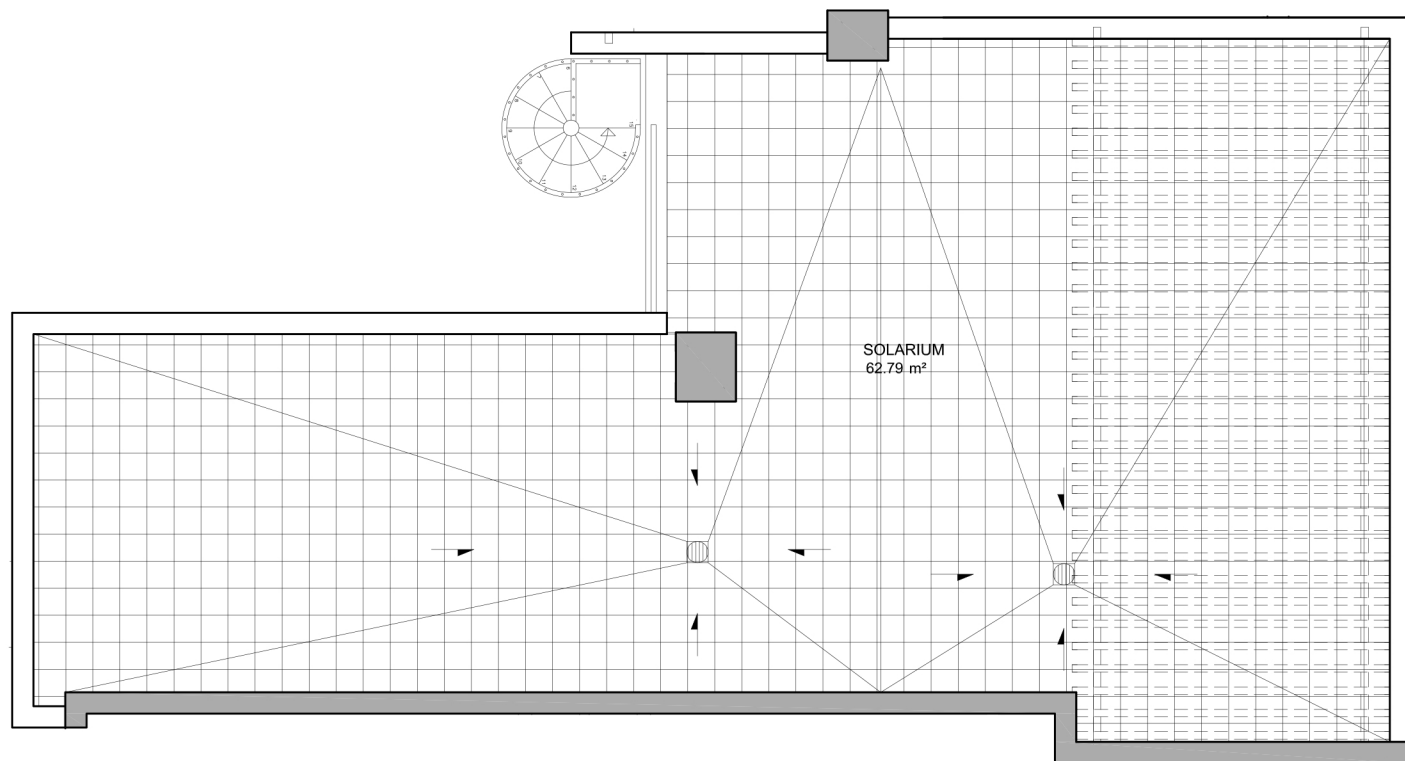

Bloque 6 Esc. 1 Pl. 3 Puerta 1

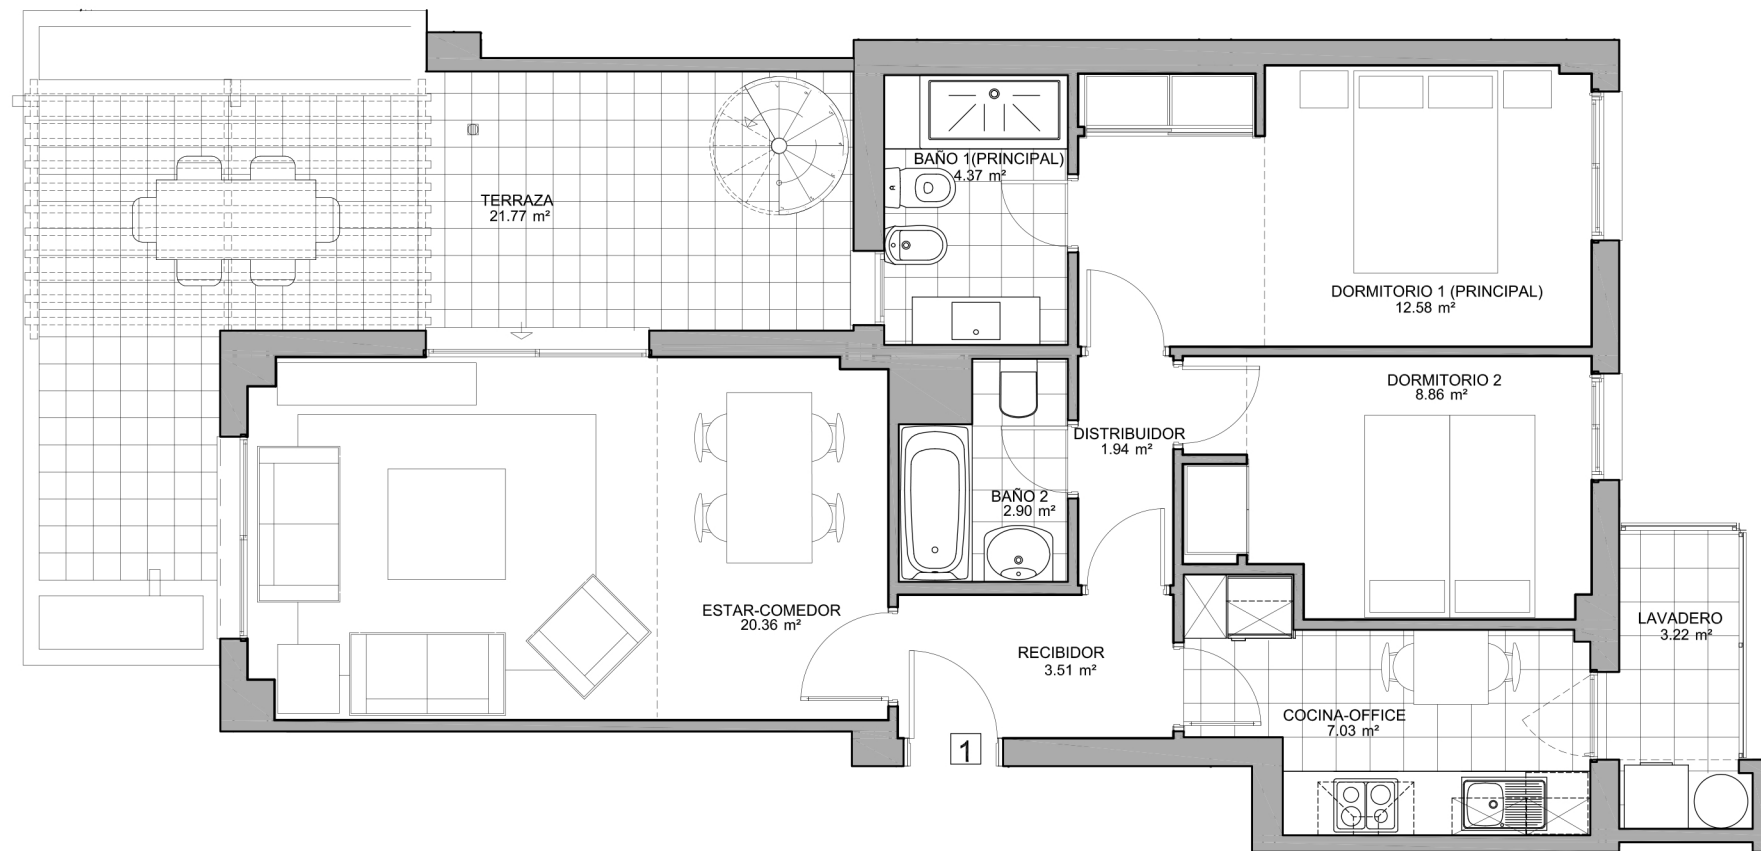


Superficies aproximadas

Superficie útil vivienda:	64.77 m ²
Superficie útil terrazas:	21.77 m ²
Superficie solarium:	62.79 m ²
Superficie construida (con inclusión de elementos comunes):	95.24 m ²

Las superficies indicadas están calculadas conforme al Decreto 218/2005 de información al consumidor en la compraventa y arrendamiento de viviendas de Andalucía.

Escala gráfica

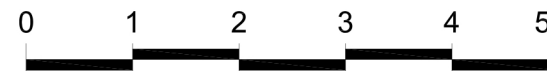

Ubicación

