


Bloque 2 Esc.3 Pl. Segunda Puerta Der.


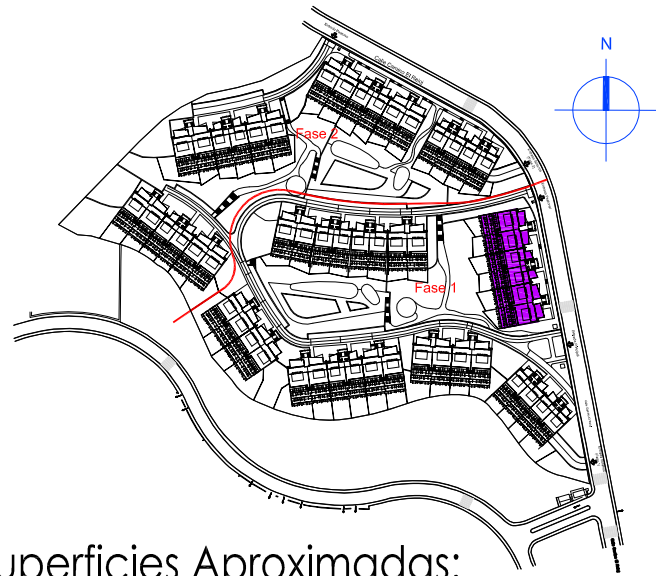


Superficies Aproximadas:

Superficies Proyecto


Superficie Util	93.27 m ²
Superficie Terraza	32.97 m ²
Superficie Solarium	62.63 m ²
Superficies Construida	120.90 m ²

(Incluye la p.p. de las zonas comunes)

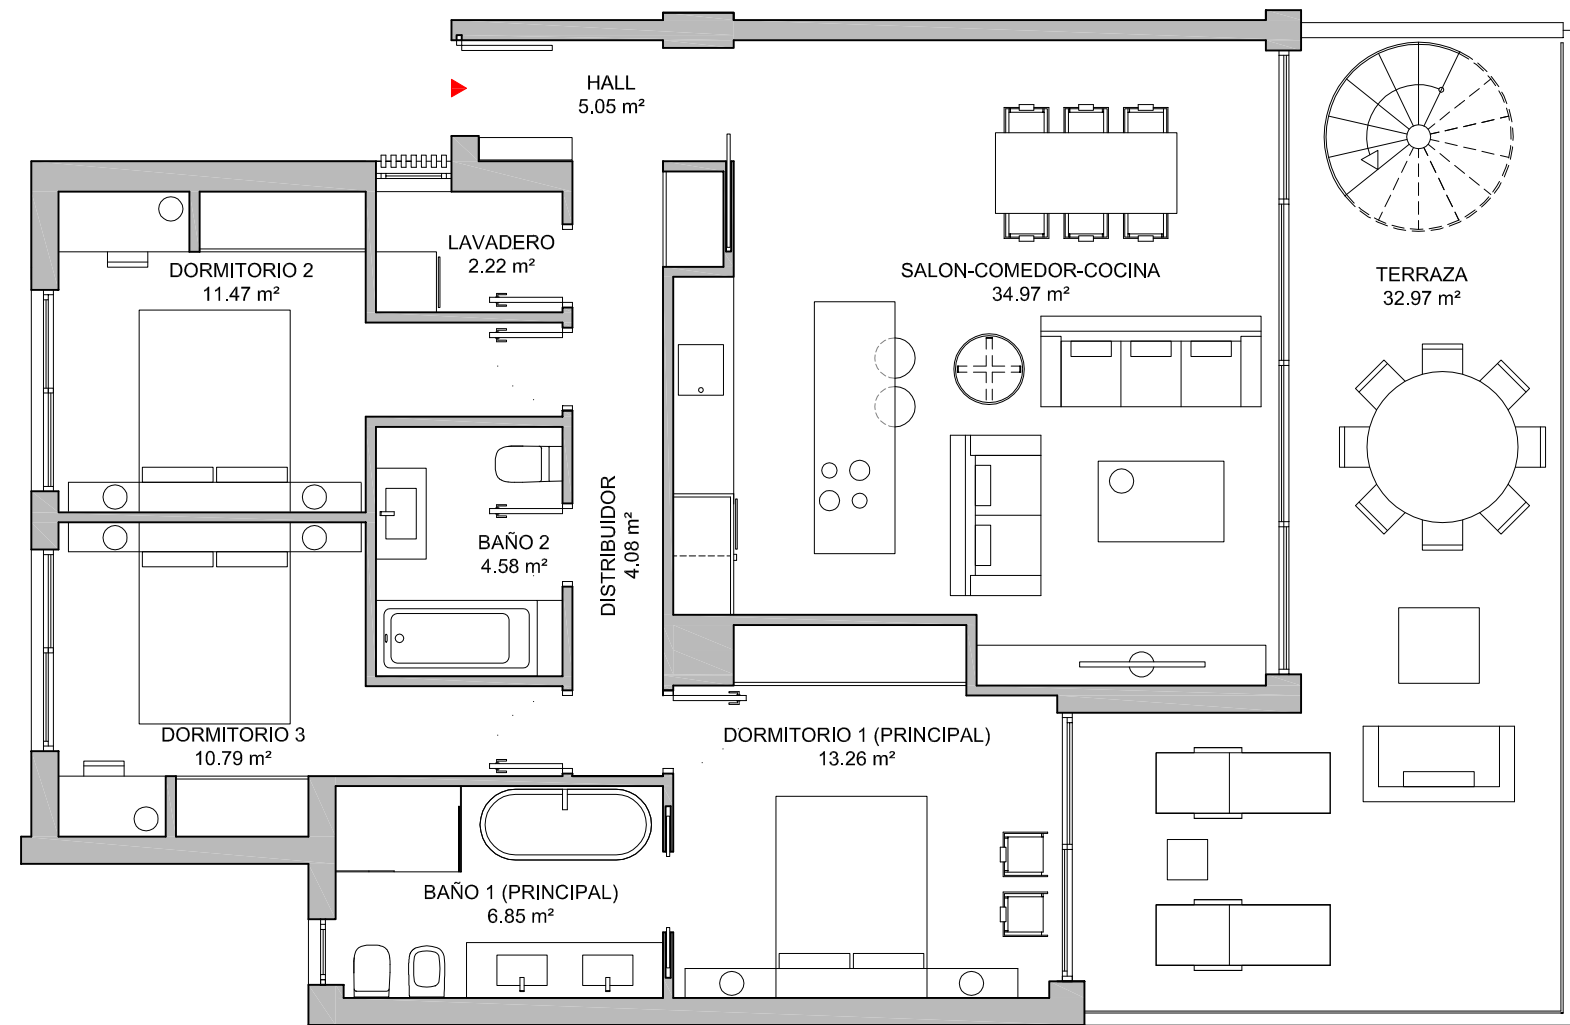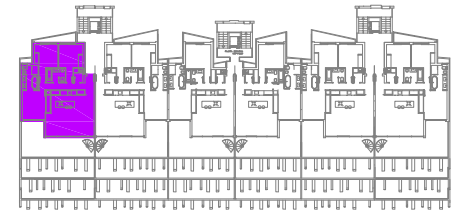

Escala 1:75

Bloque 2 Esc.3 Pl. Solarium Puerta Der.


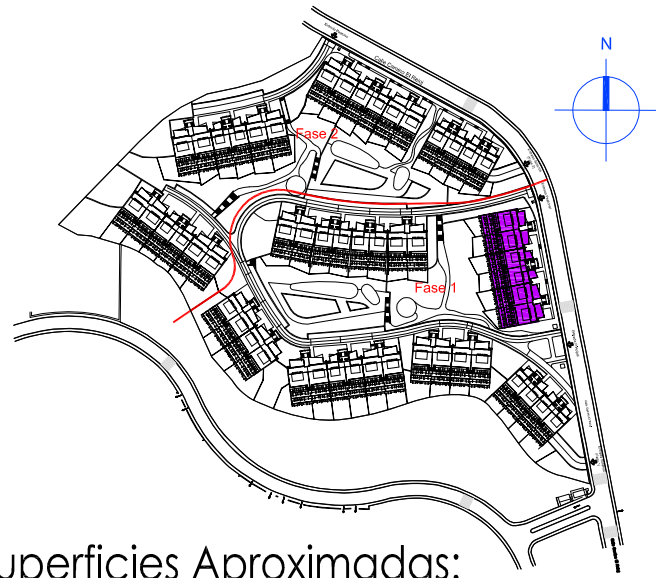


Superficies Aproximadas:

Superficies Proyecto

Superficie Util	93.27 m ²
Superficie Terraza	32.97 m ²
Superficie Solarium	62.63 m ²
Superficies Construida	120.90 m ²

(Incluye la p.p. de las zonas comunes)

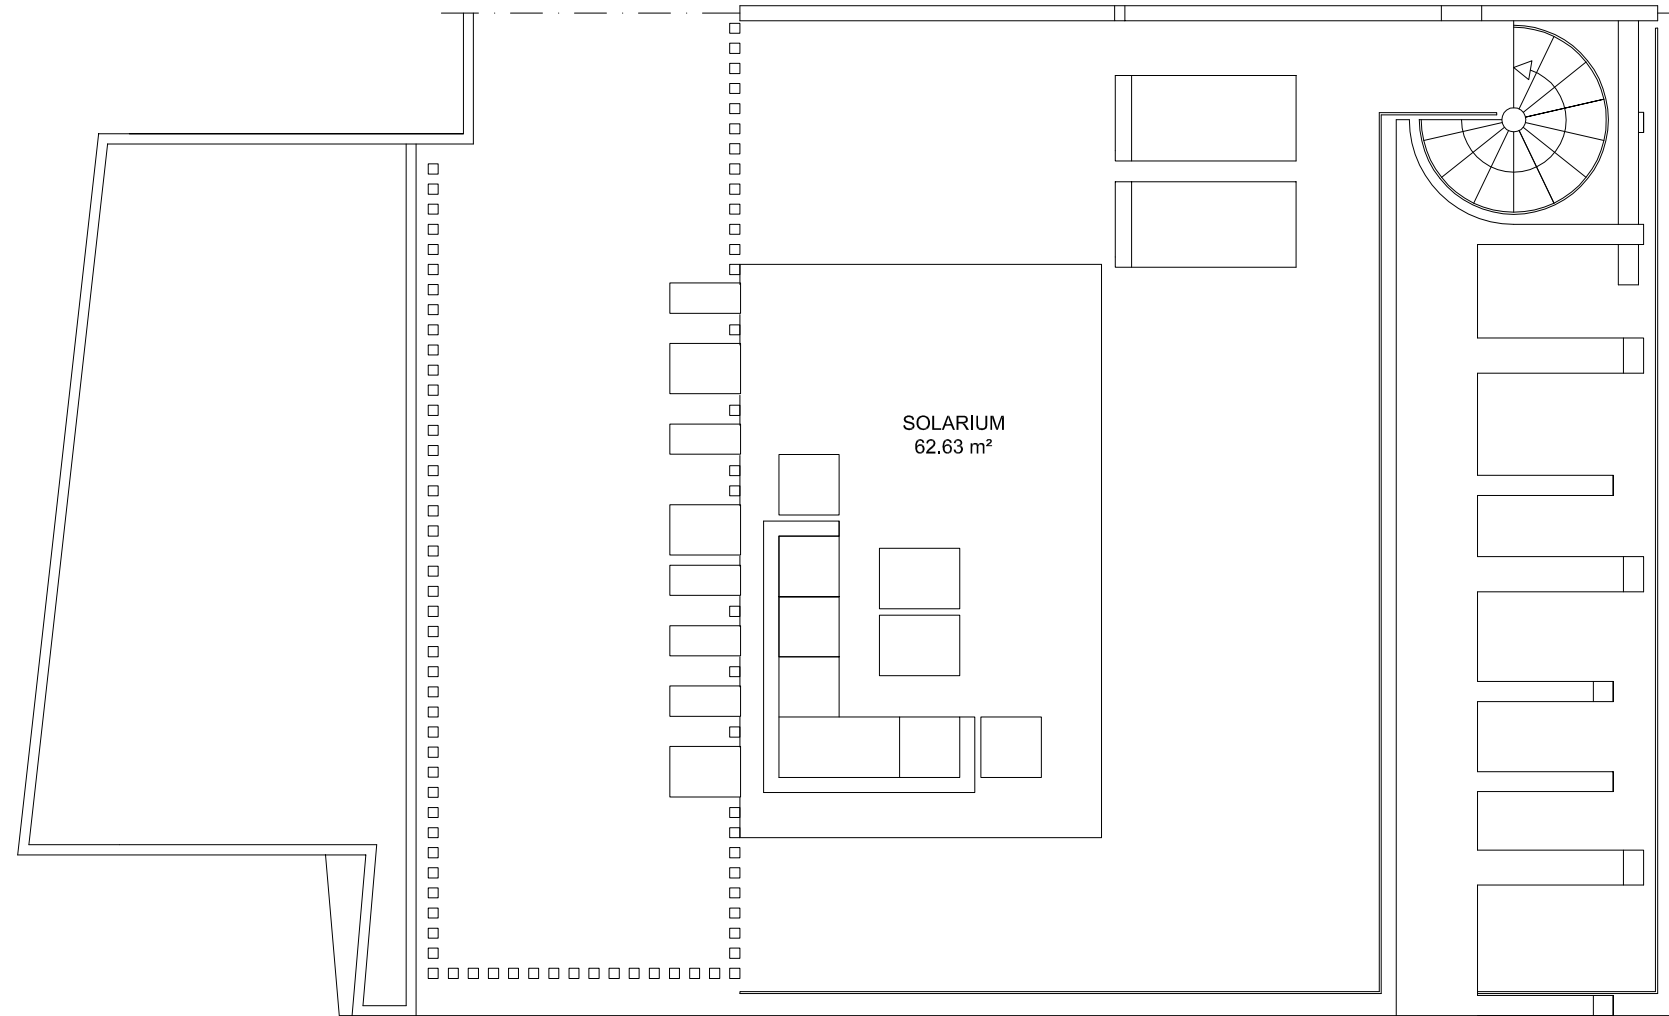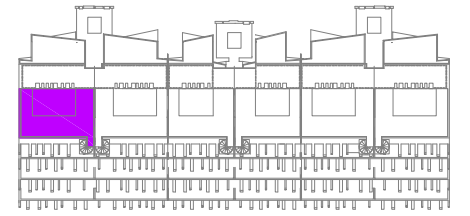

SOLARIUM
62.63 m²



Escala 1:75